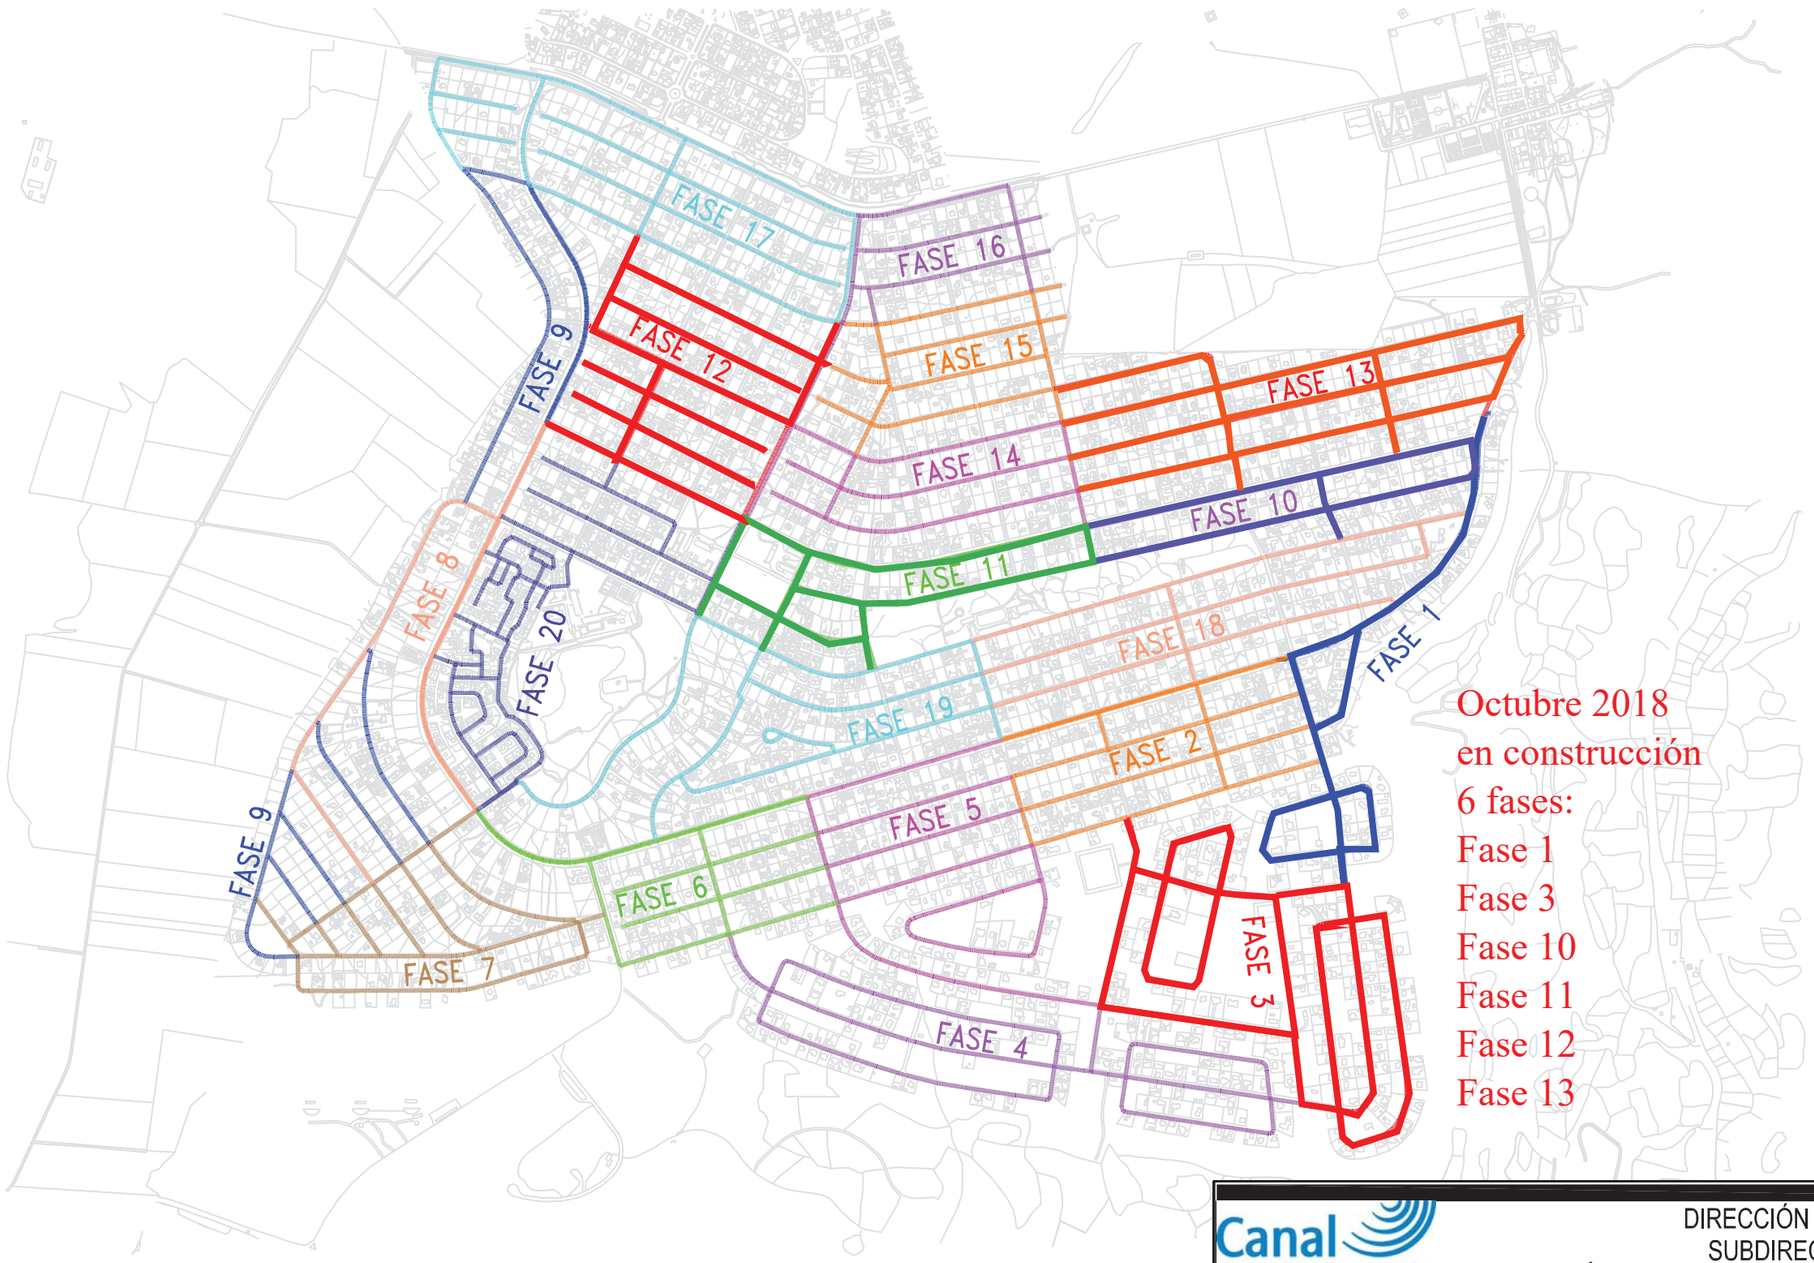

Octubre 2018
en construcción
6 fases:
Fase 1
Fase 3
Fase 10
Fase 11
Fase 12
Fase 13

N

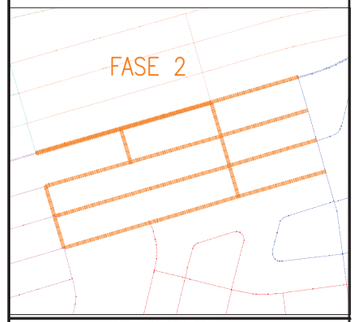

LEYENDA

- FASE 1
- FASE 2
Canal de Isabel II gestión

DIRECCIÓN DE INNOVACIÓN E INGENIERÍA
SUBDIRECCIÓN DE CONSTRUCCIÓN
ÁREA DE CONSTRUCCIÓN DE REDES DE ABASTECIMIENTO

TITULO DEL PROYECTO:
CR-081-15-CS PROYECTO DE RENOVACIÓN DE RED EN LA URBANIZACIÓN EUROVILLAS EN LOS TT.MM DE NUEVO BAZTÁN Y VILLAR DEL OLMO.

TITULO DEL PLANO
PLANO GENERAL DE FASES

FECHA	ESCALA	Nº DEL PLANO
NOVIEMBRE 2015	1/15000	2

ASISTENCIA TÉCNICA	AUTOR DEL PROYECTO	EL DIRECTOR DEL PROYECTO	JEFE DE ÁREA DE CONSTRUCCIÓN DE REDES DE ABASTECIMIENTO
PRACSYS CONSULTORÍA E INGENIERÍA	Fdo. ALONSO HERNÁNDEZ APARICIO	Fdo. CARLOS SARMIENTO JIMÉNEZ	Fdo. RICARDO MORENO HUERTA